


棟別平面図

少年自然の家施設実態調査(様式5)

施設番号	施 設 名	団地番号	団 地 名	棟番号
12	国立夜須高原少年自然の家	001	三 箇 山	2・6

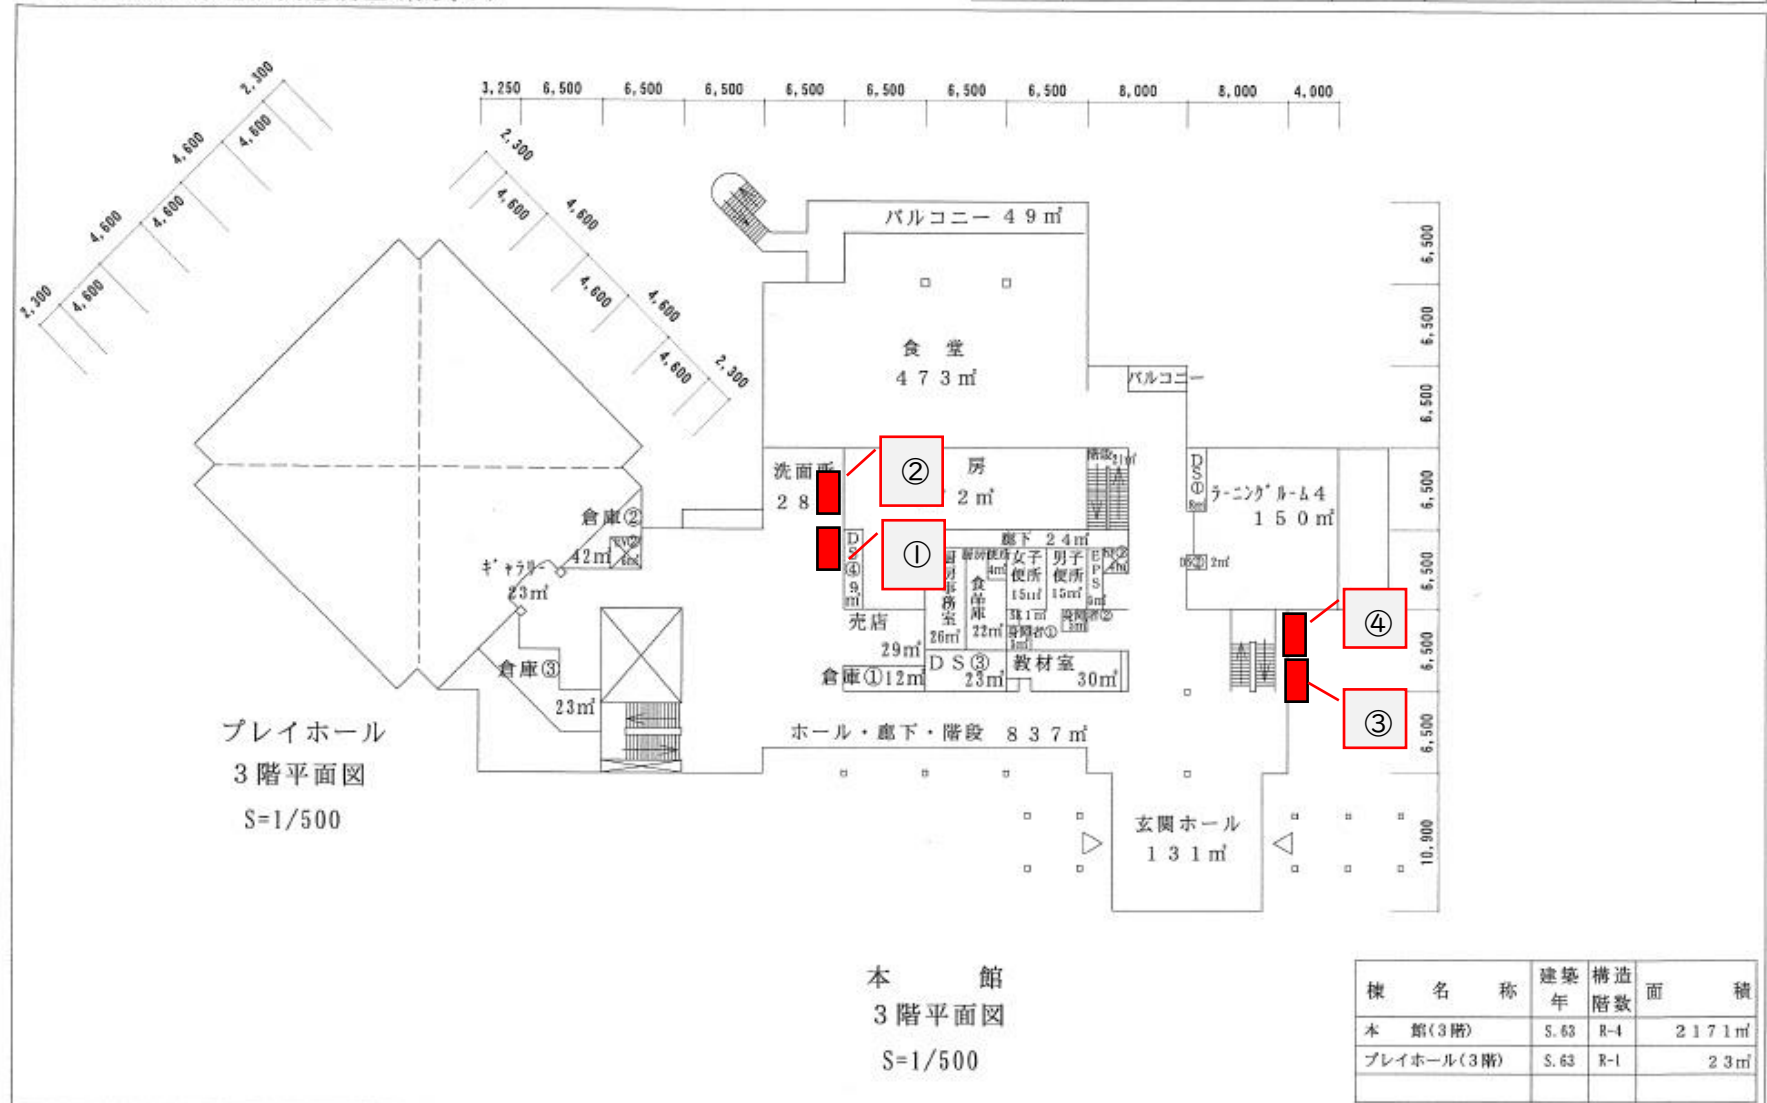


棟 名 称	建 築 年	構 造 階 数	面 積
本 館(3階)	S.63	R-4	2171㎡
プレイホール(3階)	S.63	R-1	23㎡

整理番号	5 - 1 - 6
------	-----------

棟別平面図

少年自然の家施設実態調査(様式5)

施設番号	施設名	団地番号	団地名	棟番号
12	国立夜須高原少年自然の家	001	三箇山	2・6

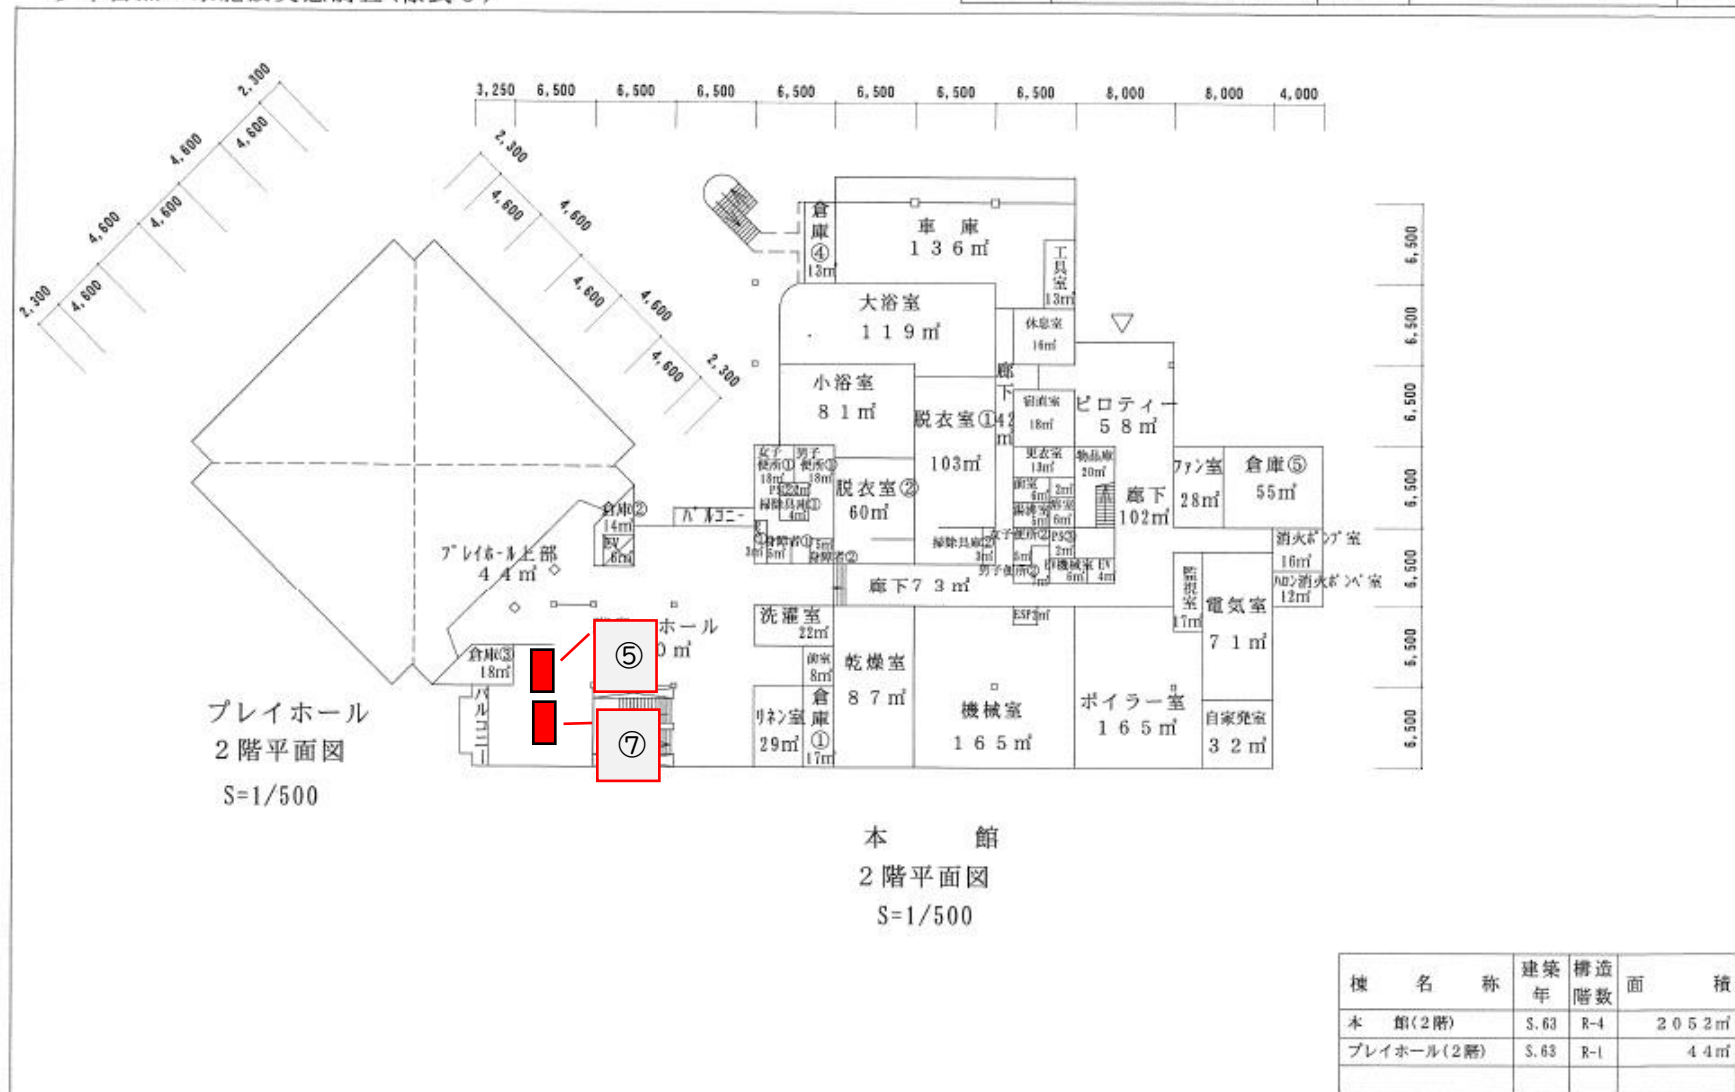

整理番号 5-1-5

